


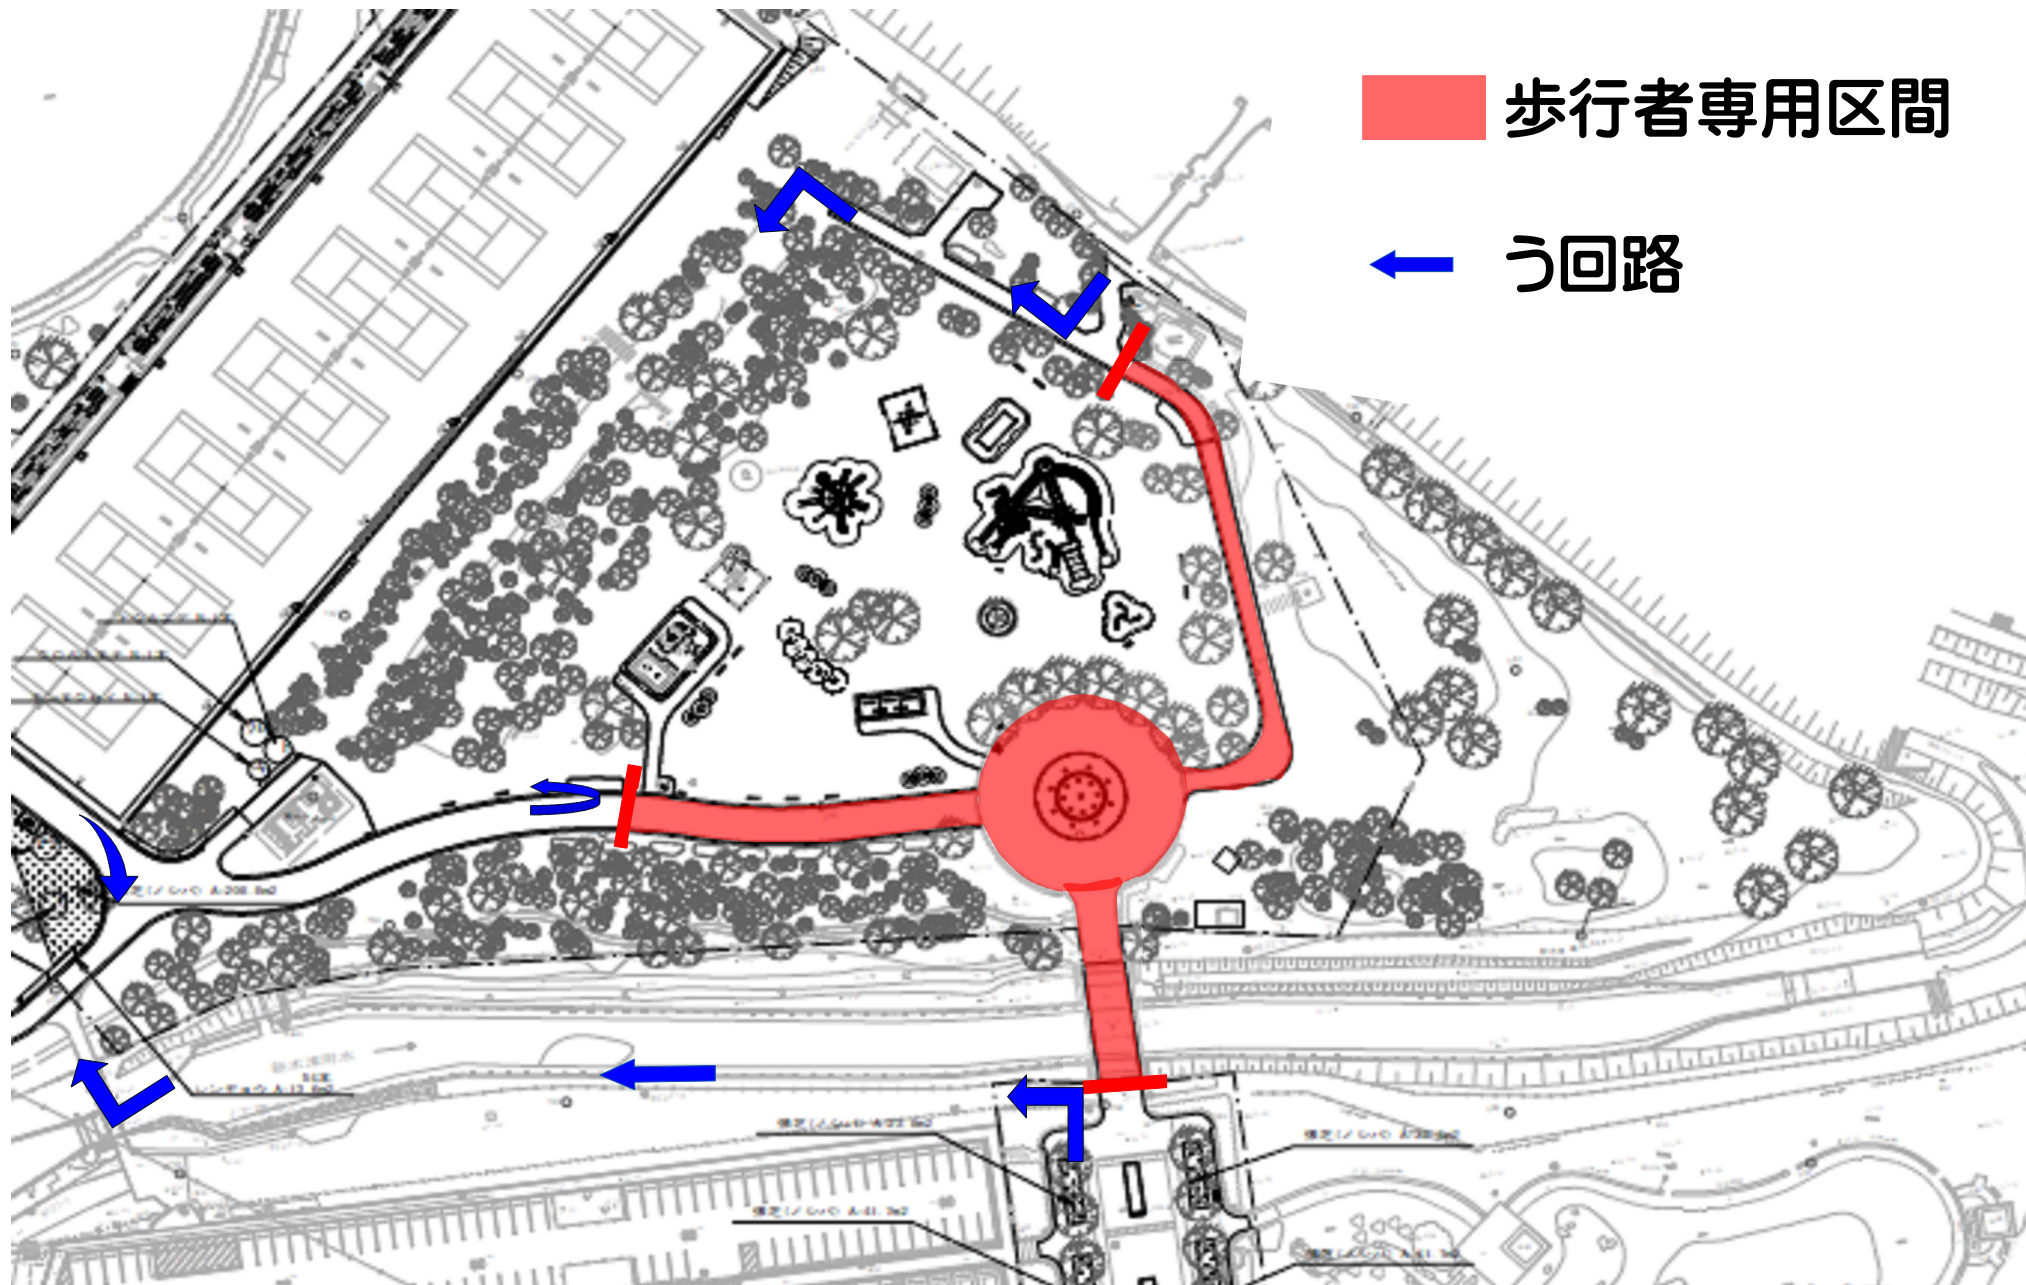

歩行者専用区間

う回路