


出入口

← 競技場

第2会議室 (定員24名)

第1会議室 (定員30名)

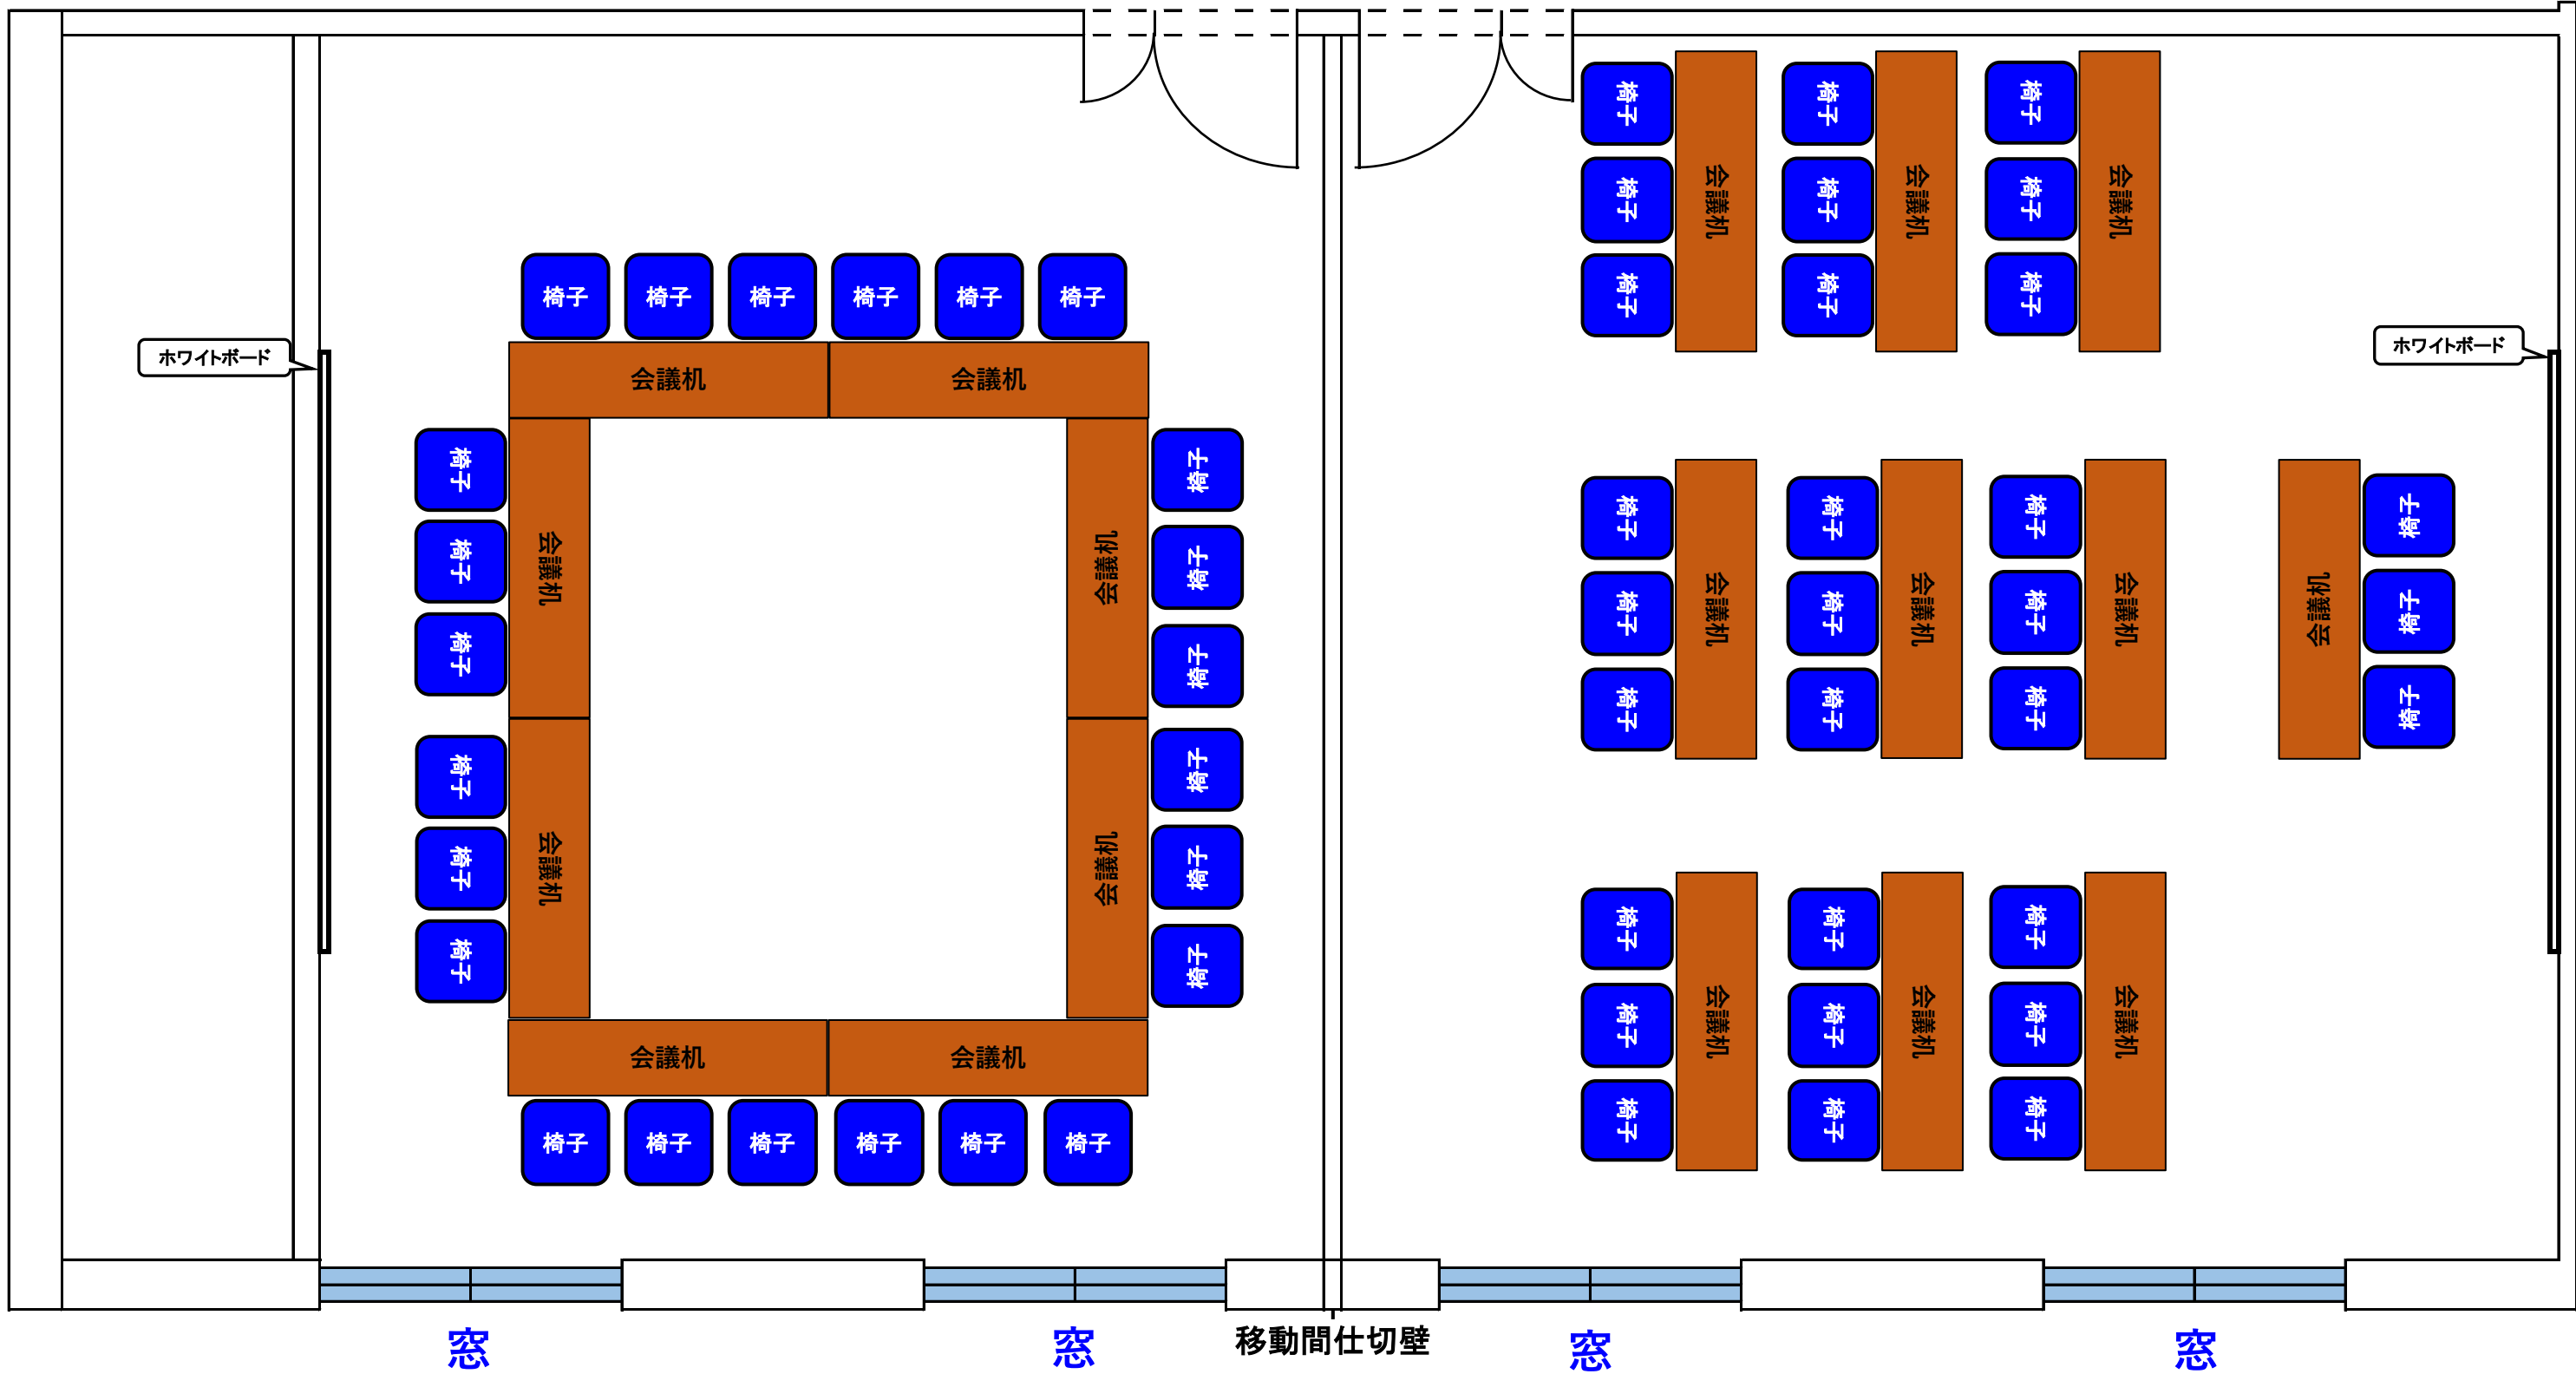

ホワイトボード

ホワイトボード

窓

窓

移動間仕切壁

窓

窓